


PDDI - PLANO DIRETOR DE DESENVOLVIMENTO INTEGRADO DE CAXIAS DO SUL

Limite Flores da Cunha

Limite Farrroupilha

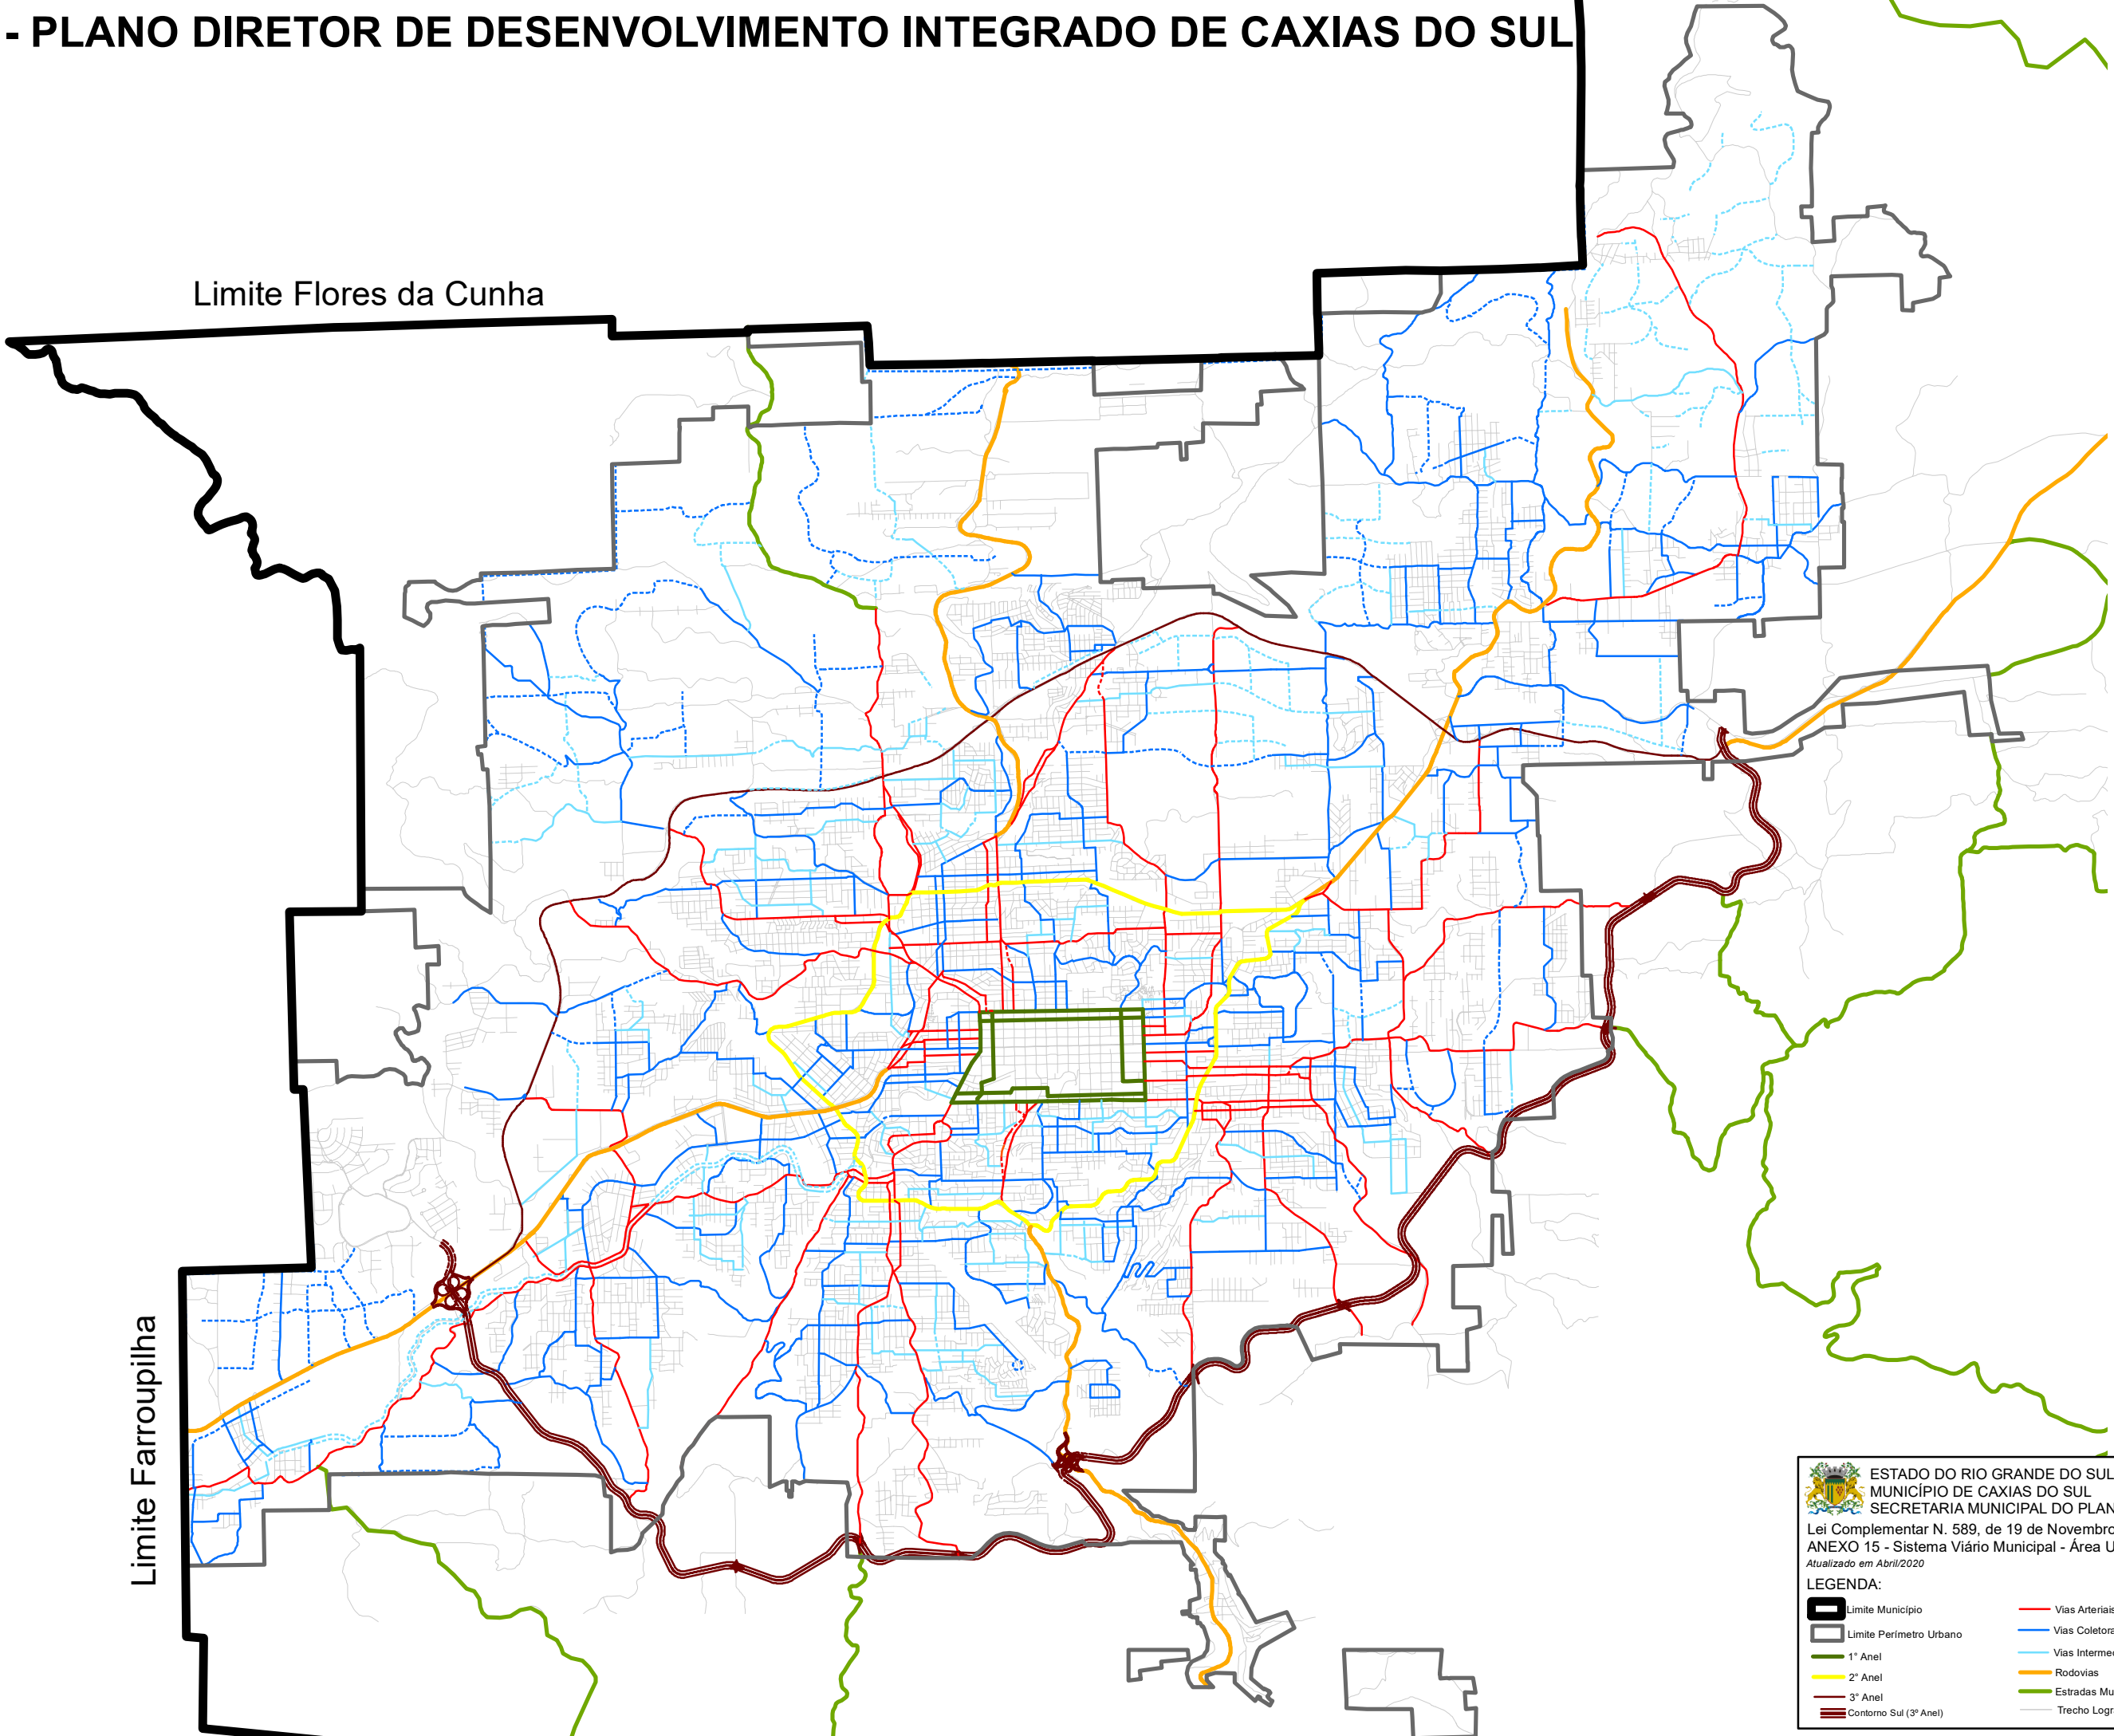

ESTADO DO RIO GRANDE DO SUL
MUNICÍPIO DE CAXIAS DO SUL
SECRETARIA MUNICIPAL DO PLANEJAMENTO - SEPLAN
Lei Complementar N. 589, de 19 de Novembro de 2019
ANEXO 15 - Sistema Viário Municipal - Área Urbana
Atualizado em Abril/2020

LEGENDA:

Limite Município	Vias Arteriais	Diretrizes:
Limite Perímetro Urbano	Vias Coletoras	Arteriais
1º Anel	Vias Intermediárias	Coletoras
2º Anel	Rodovias	Intermediárias
3º Anel	Estradas Municipais	
Contorno Sul (3º Anel)	Trecho Logradouro	

Escala: 1/75000